


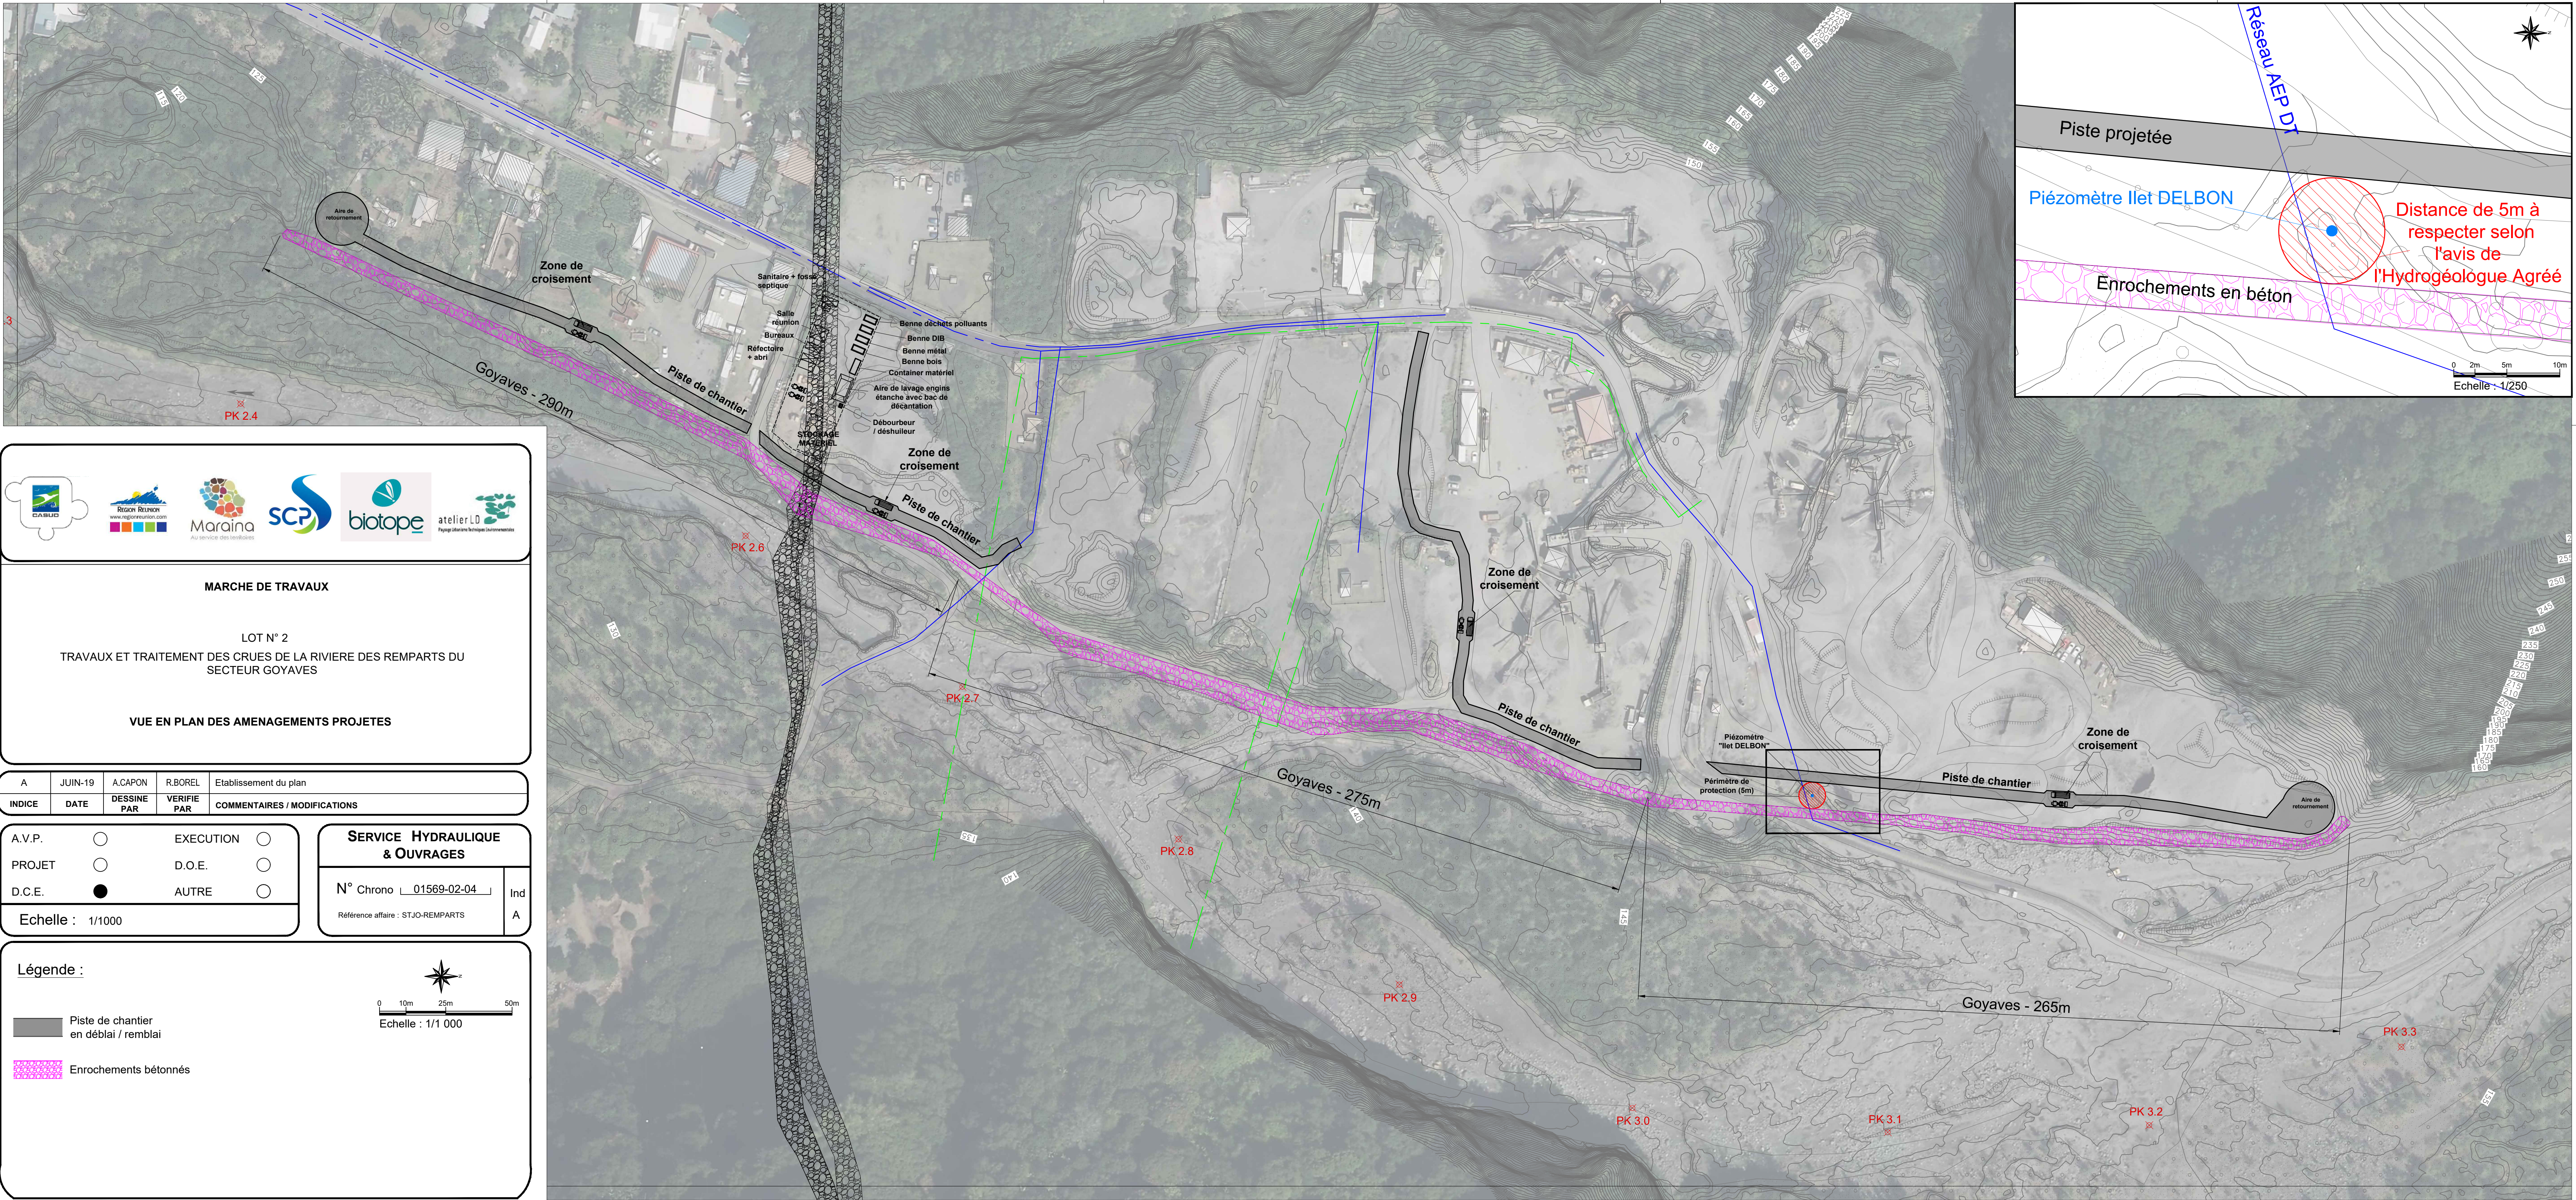

MARCHE DE TRAVAUX

LOT N° 2

TRAVAUX ET TRAITEMENT DES CRUES DE LA RIVIERE DES REMPARTS DU SECTEUR GOYAVES

VUE EN PLAN DES AMENAGEMENTS PROJETES

A	JUN-19	A.CAPON	R.BOREL	Etablissement du plan
INDICE	DATE	DESSINE PAR	VERIFIE PAR	COMMENTAIRES / MODIFICATIONS

A.V.P.

PROJET

D.C.E.

☐

☐

☒

EXECUTION

D.O.E.

AUTRE

☐

☐

☐

Service HYDRAULIQUE & OUVRAGES

N° Chrono 01569-02-04

Ind

Echelle : 1/1000

A

Légende :

Piste de chantier en déblai / remblai

Enrochements bétonnés

Echelle : 1/1 000