
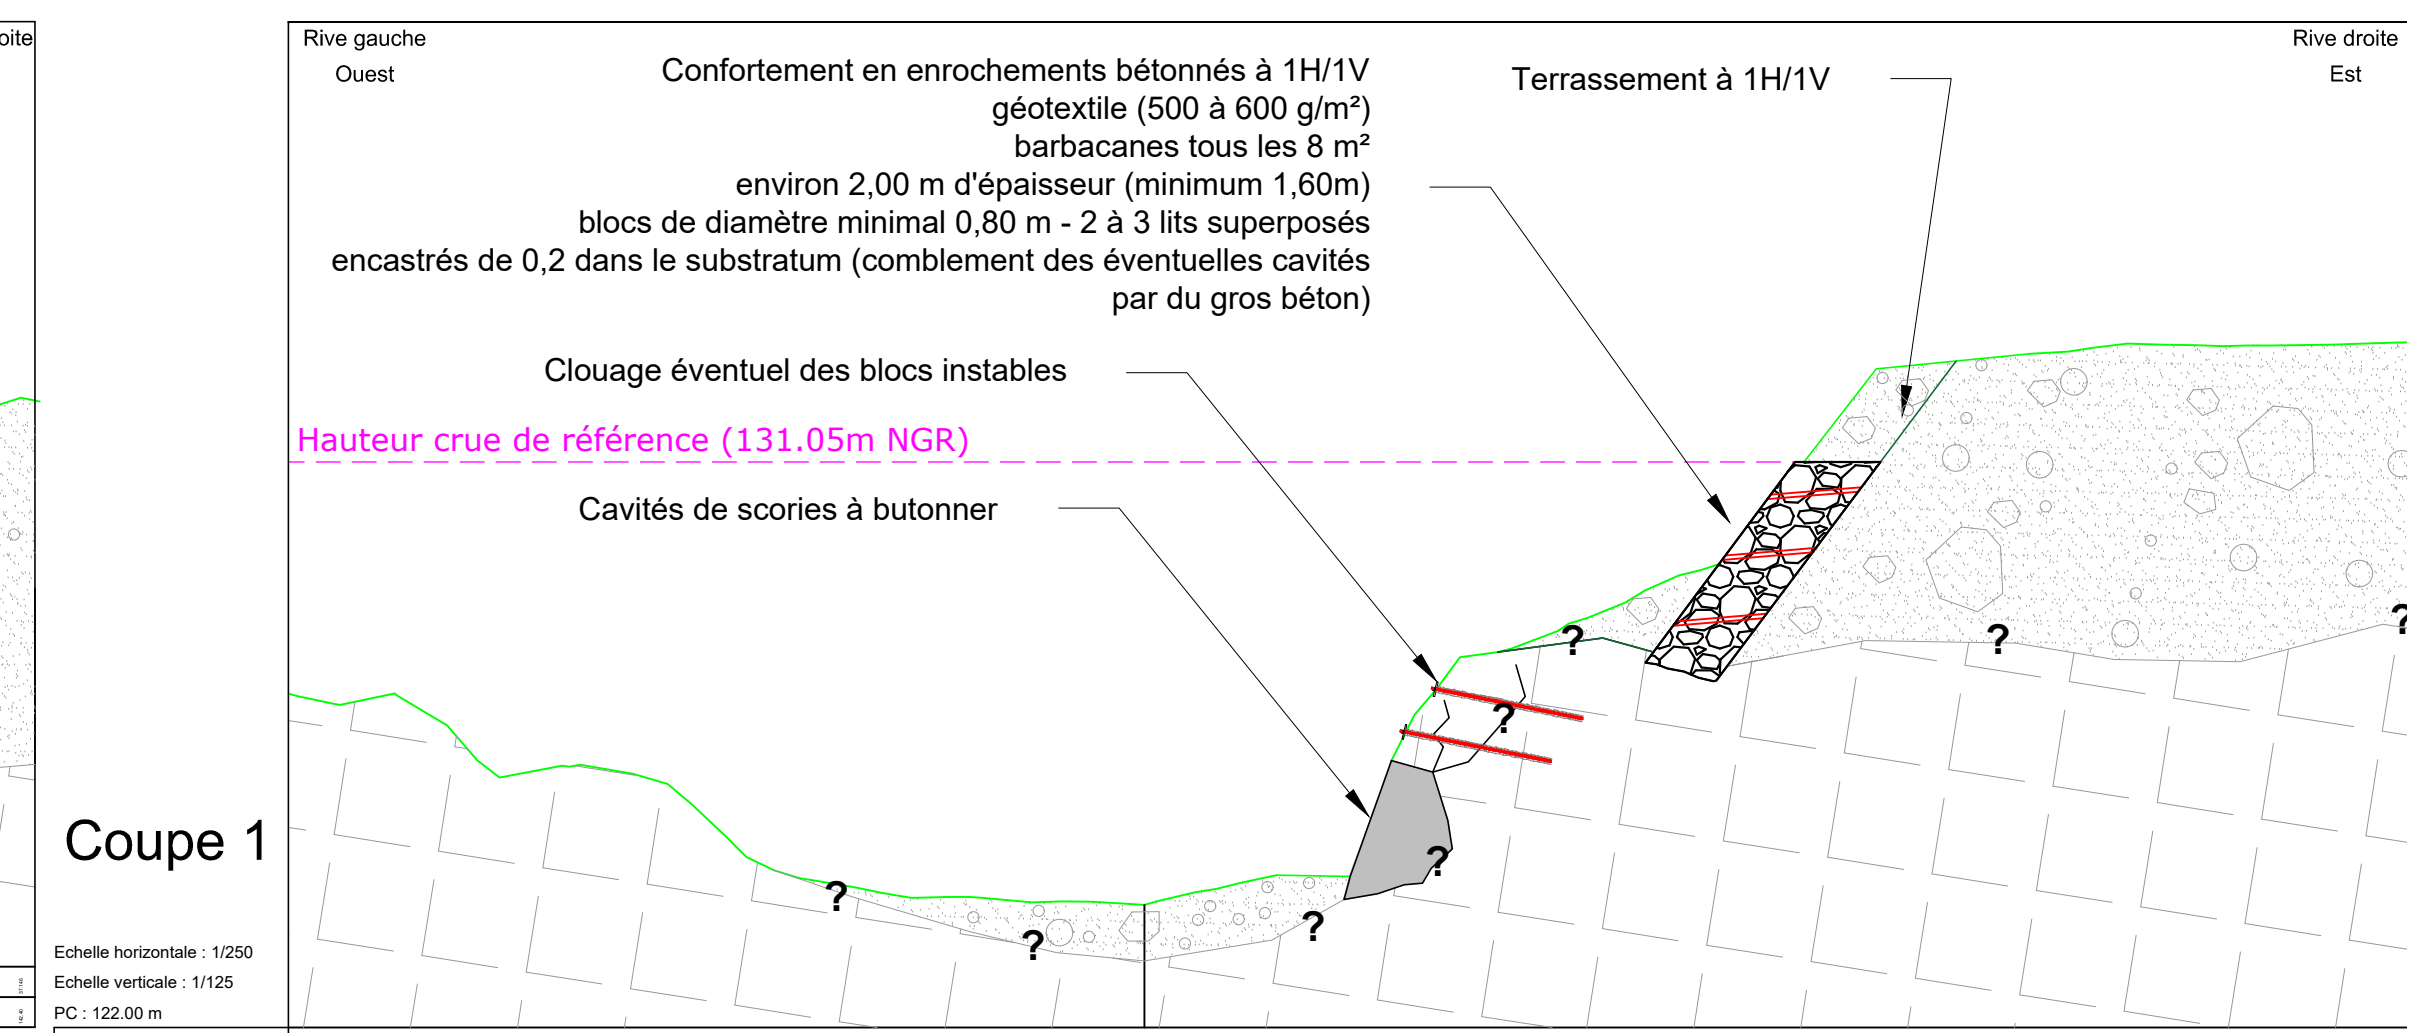
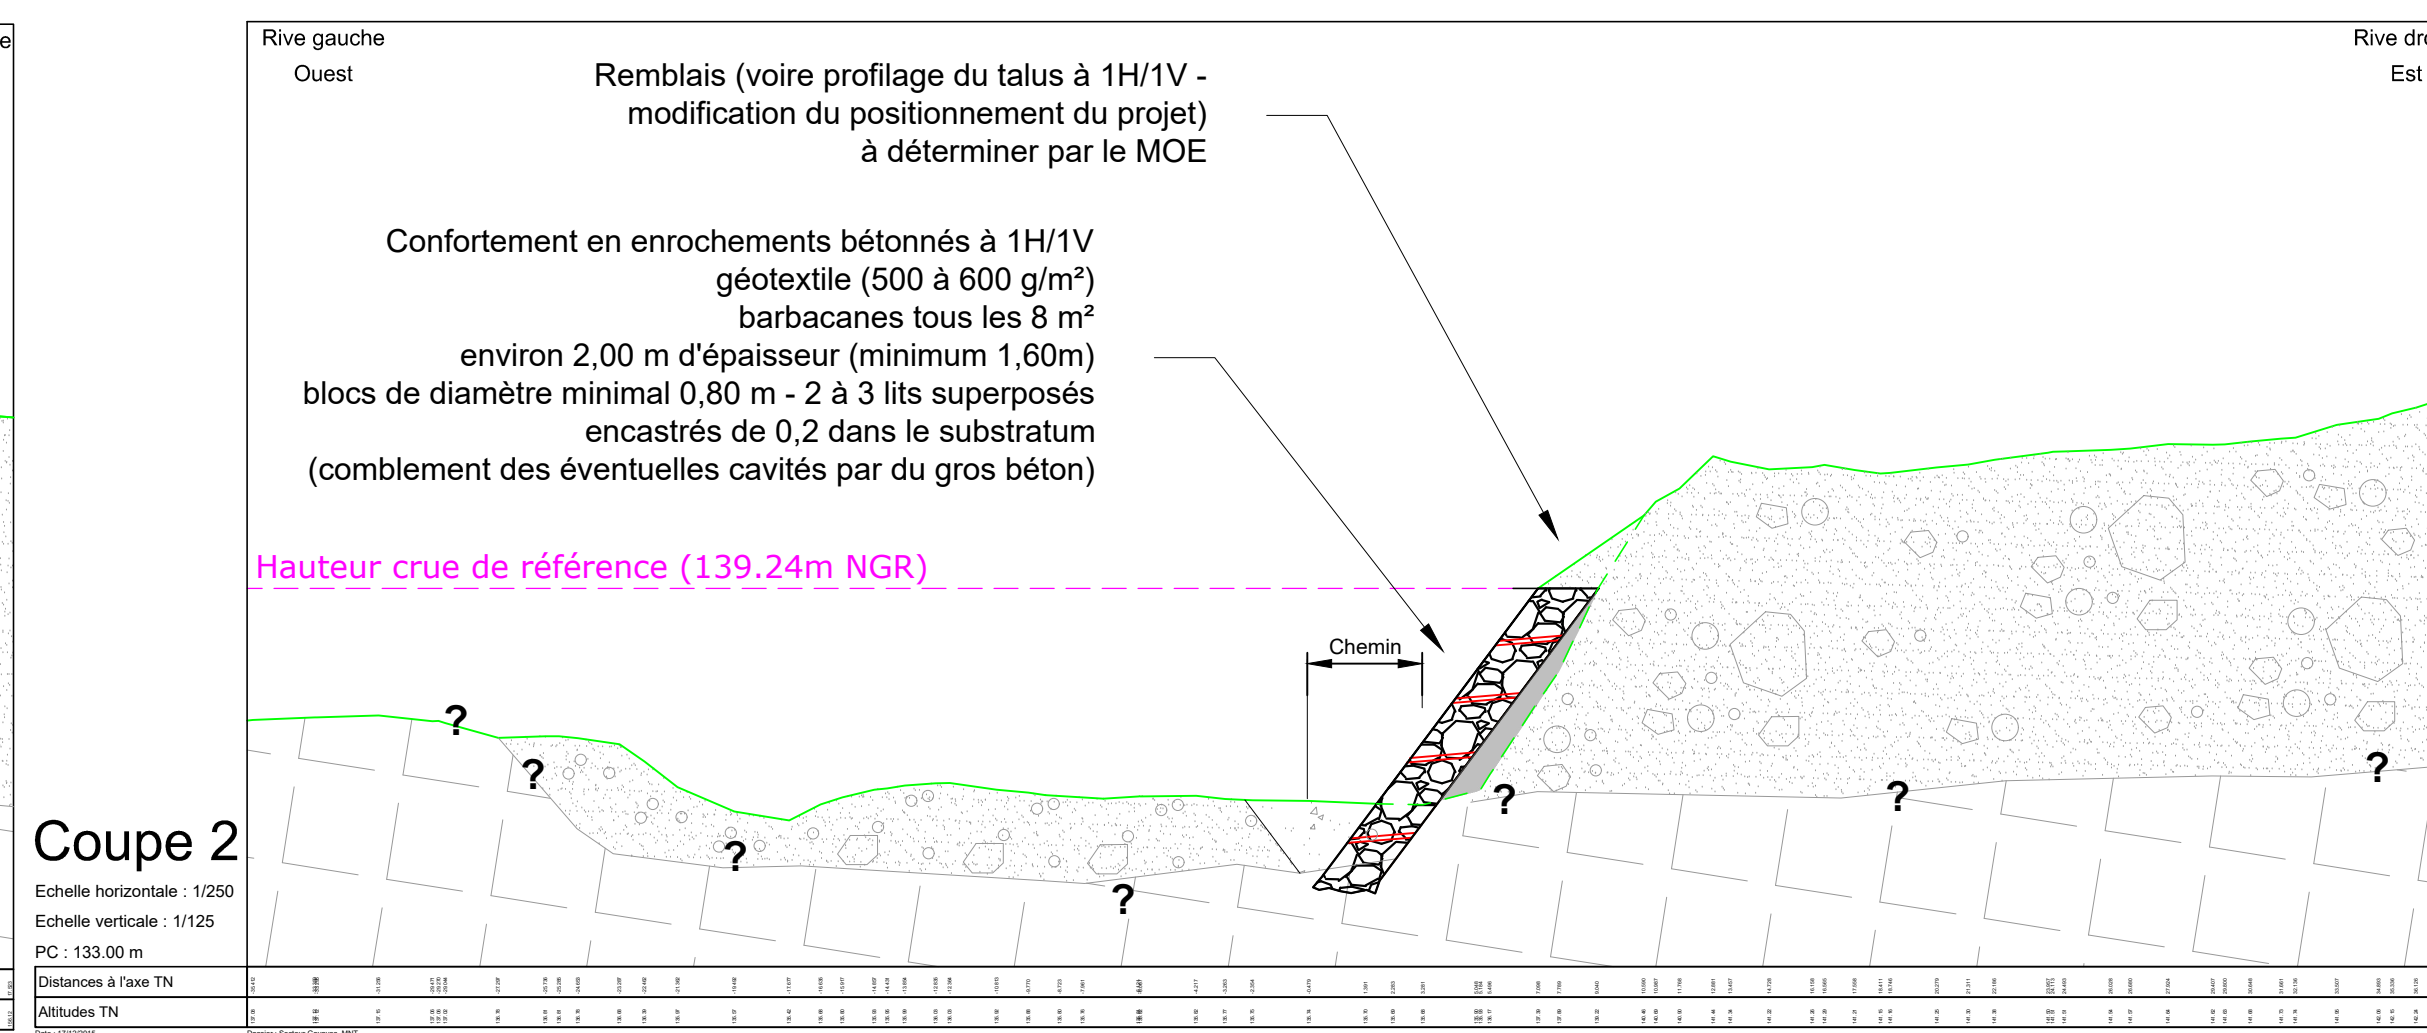
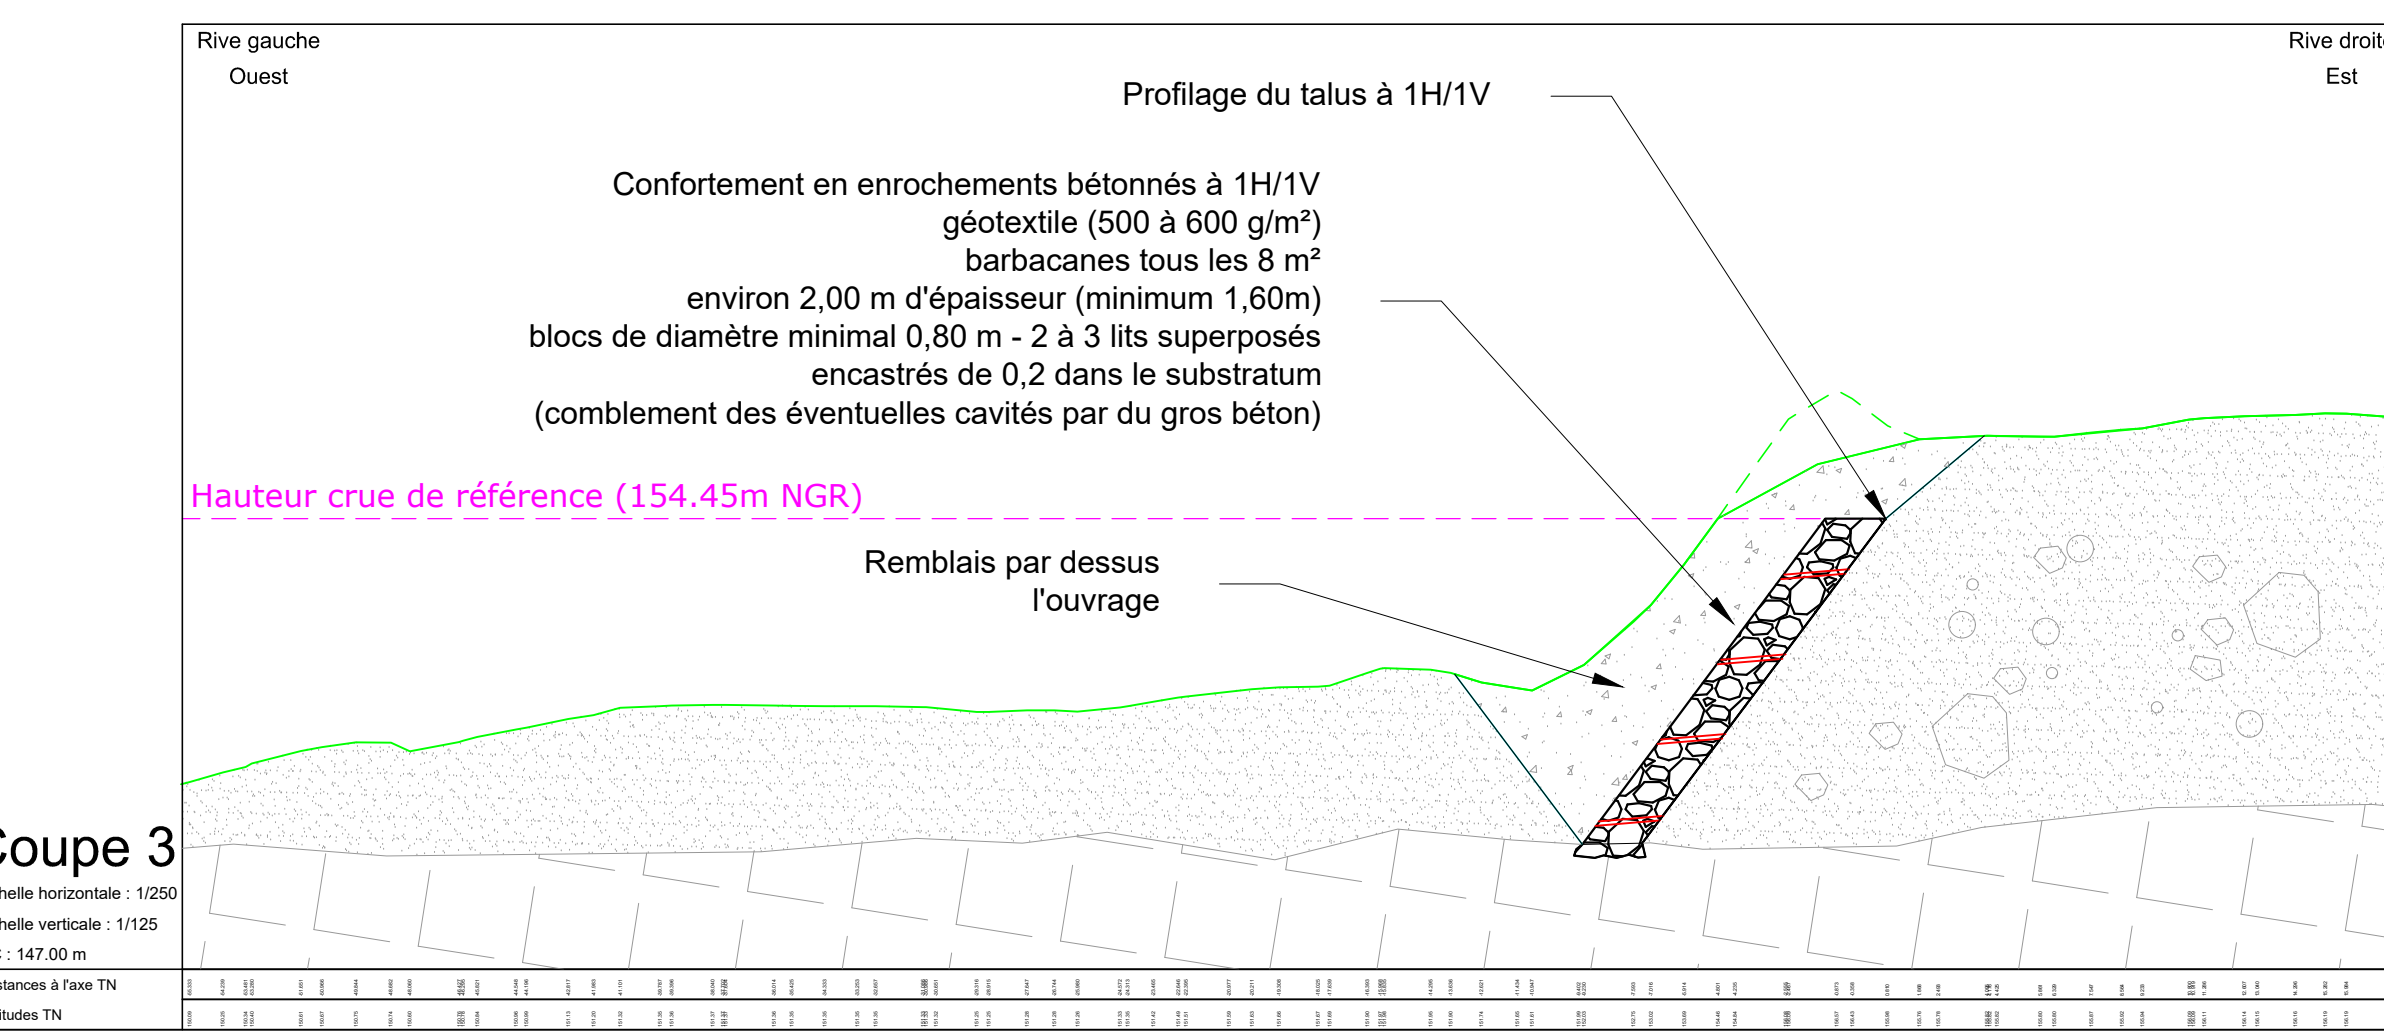
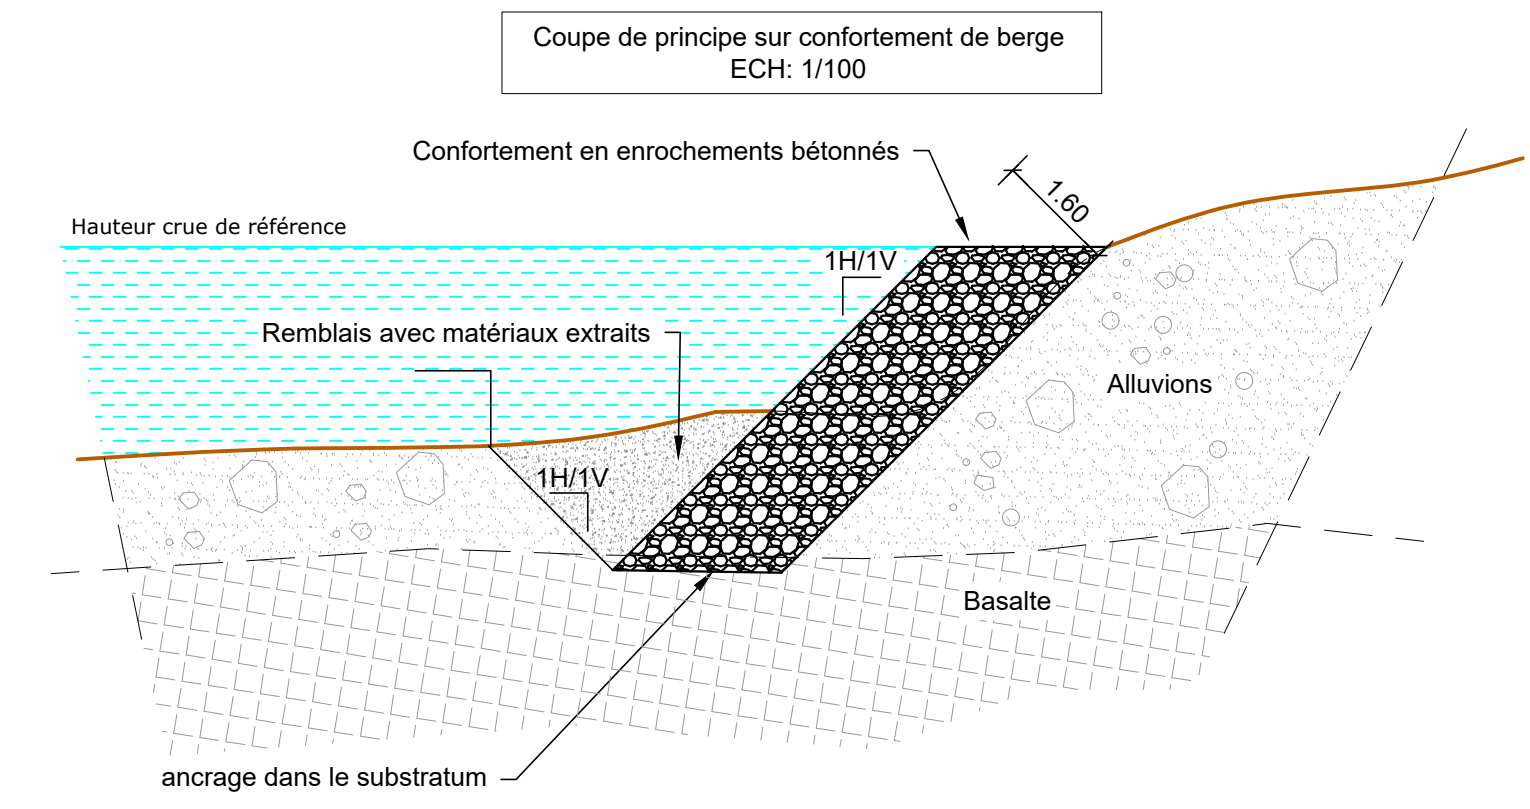
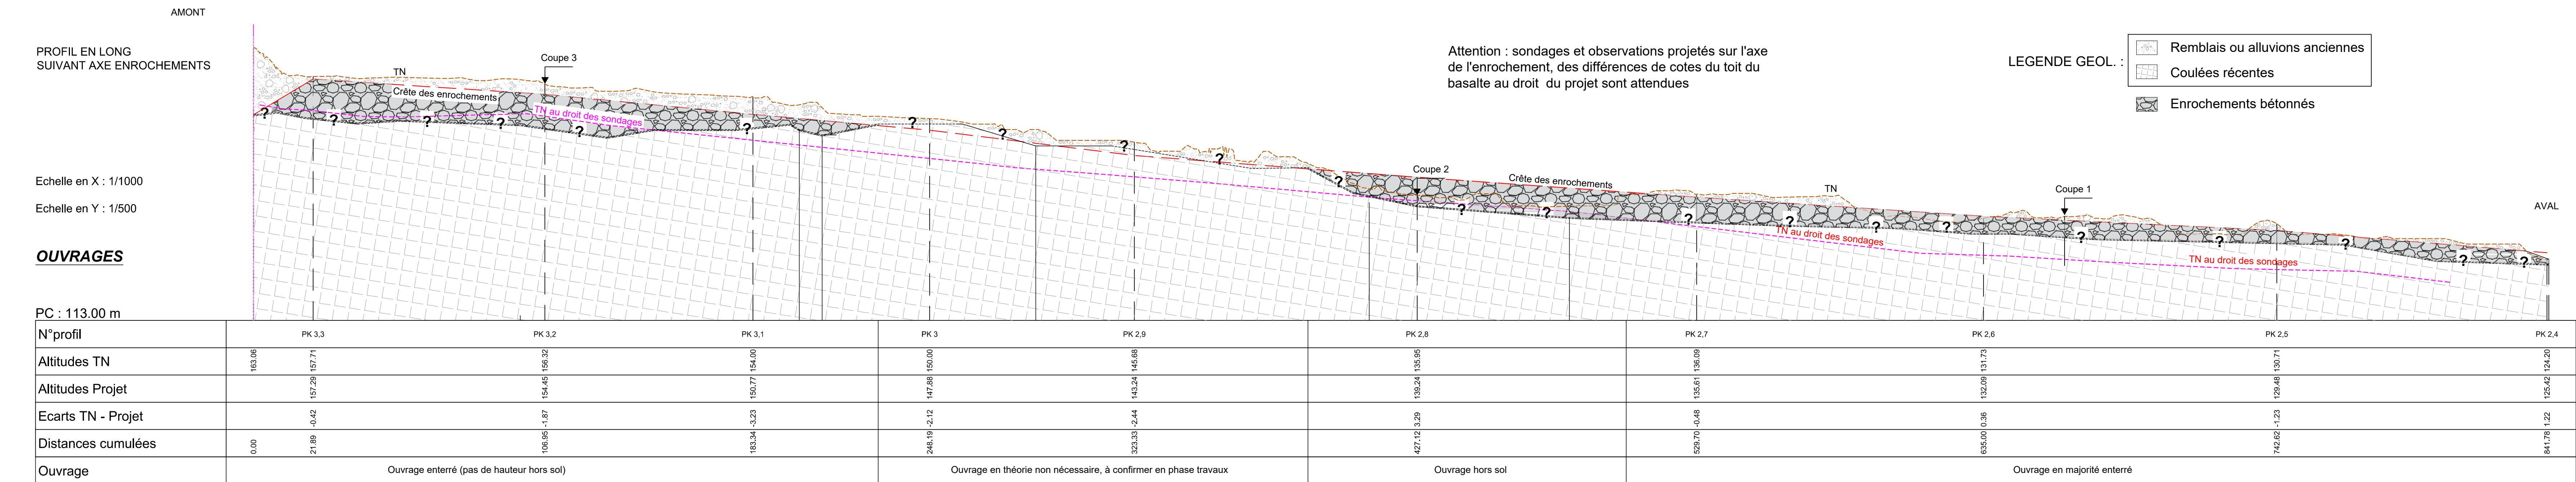


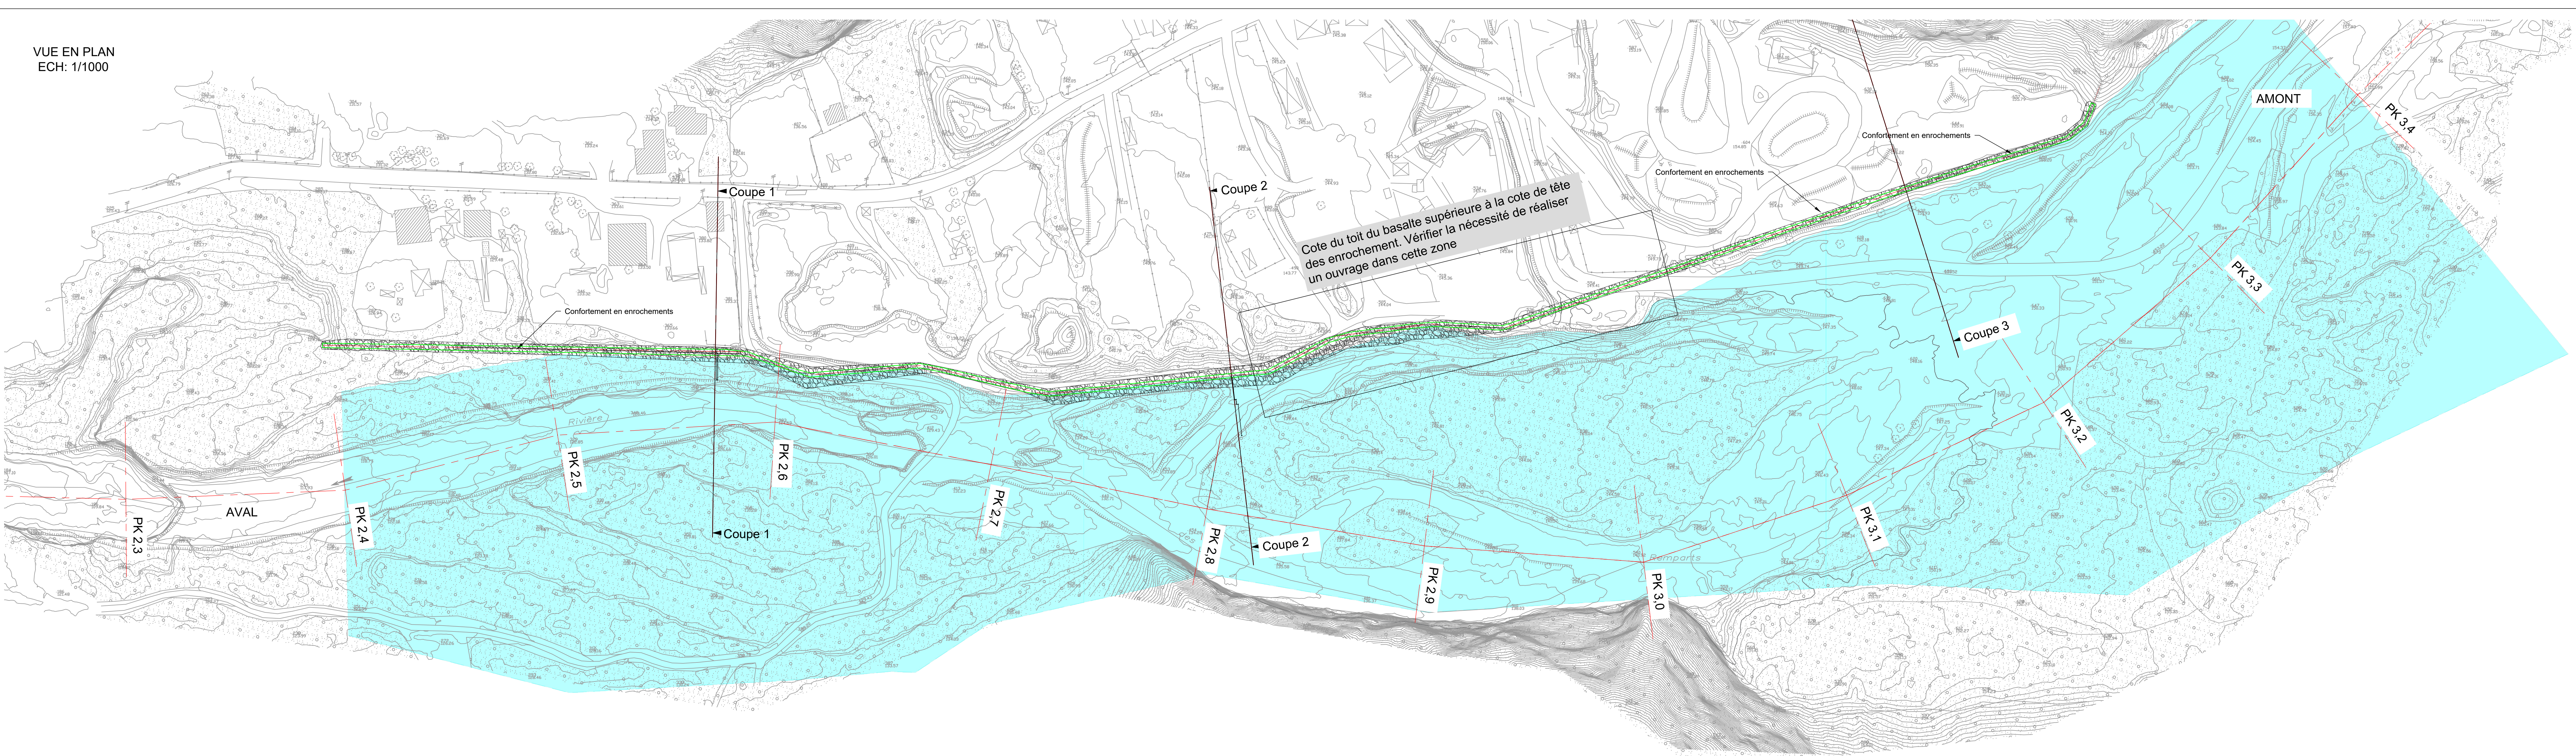

**MARCHE DE TRAVAUX**

LOT N° 2  
TRAVAUX ET TRAITEMENT DES CRUES DE LA RIVIERE DES REMPARTS DU SECTEUR GOYAVES

**PROFIL EN LONG ET PROFILS EN TRAVERS**

| INDICE | DATE   | DESSEINÉ PAR | VERIFIÉ PAR | COMMENTAIRES / MODIFICATIONS |
|--------|--------|--------------|-------------|------------------------------|
| A      | JUN-19 | A.CAPON      | R.BOREL     | Etablissement du plan        |

A.V.P. : ☐ EXECUTION ☐  
PROJET : ☐ D.O.E. ☐  
D.C.E. : ☒ AUTRE ☐

Echelle : DIVERS

**SERVICE HYDRAULIQUE & OUVRAGES**

N° Chrono : 01569-02-05  
Référence affaire : STJO-REMPARTS

Ind : A

**Légende**

- Emprise des hauteurs d'eau pour la crue de référence
- Confortement en enrochements bétonnés
- Substratum basalitique
- Remblais avec matériaux extraits

Notas : - les profils sont issus du relevé topographique de décembre 2014 (cabinet VEYLAND - géomètre expert)  
- la frontière alluvions/basalte est donnée à titre indicatif.